




LEUENGARTEN

Blühendes Leben in Uitikon

4½-Zimmerwohnung

Wohnungsnummer

67-W 01 GG

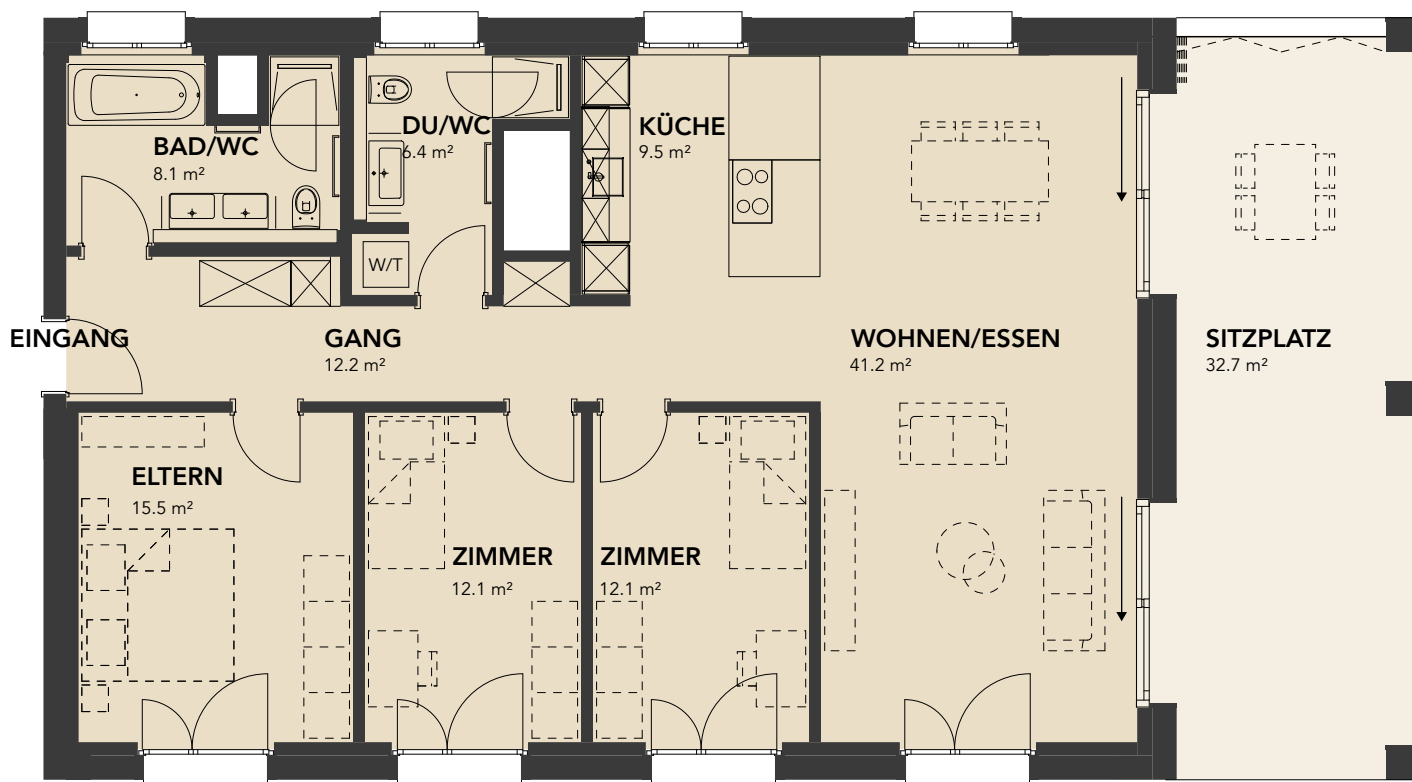

1m 5m

1:100 (A4)




Gebäude: Anemone

Adresse: Leuengasse 67
8142 Uitikon

Wohnfläche: 117.1 m²

Sitzplatz: 32.7 m²

Bezugstermin: April 2020

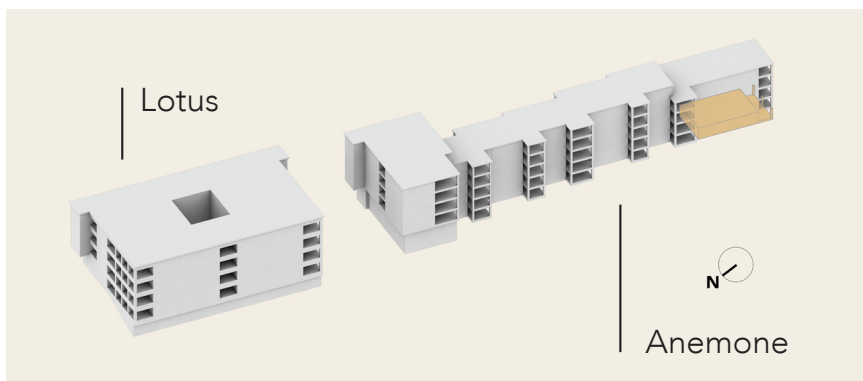

Änderungen bleiben vorbehalten.