




**LEUENGARTEN**  
Blühendes Leben in Uitikon

## 4½-Zimmerwohnung

Wohnungsnummer

67-W 11 EG  
67-W 21 1. OG  
67-W 31 2. OG

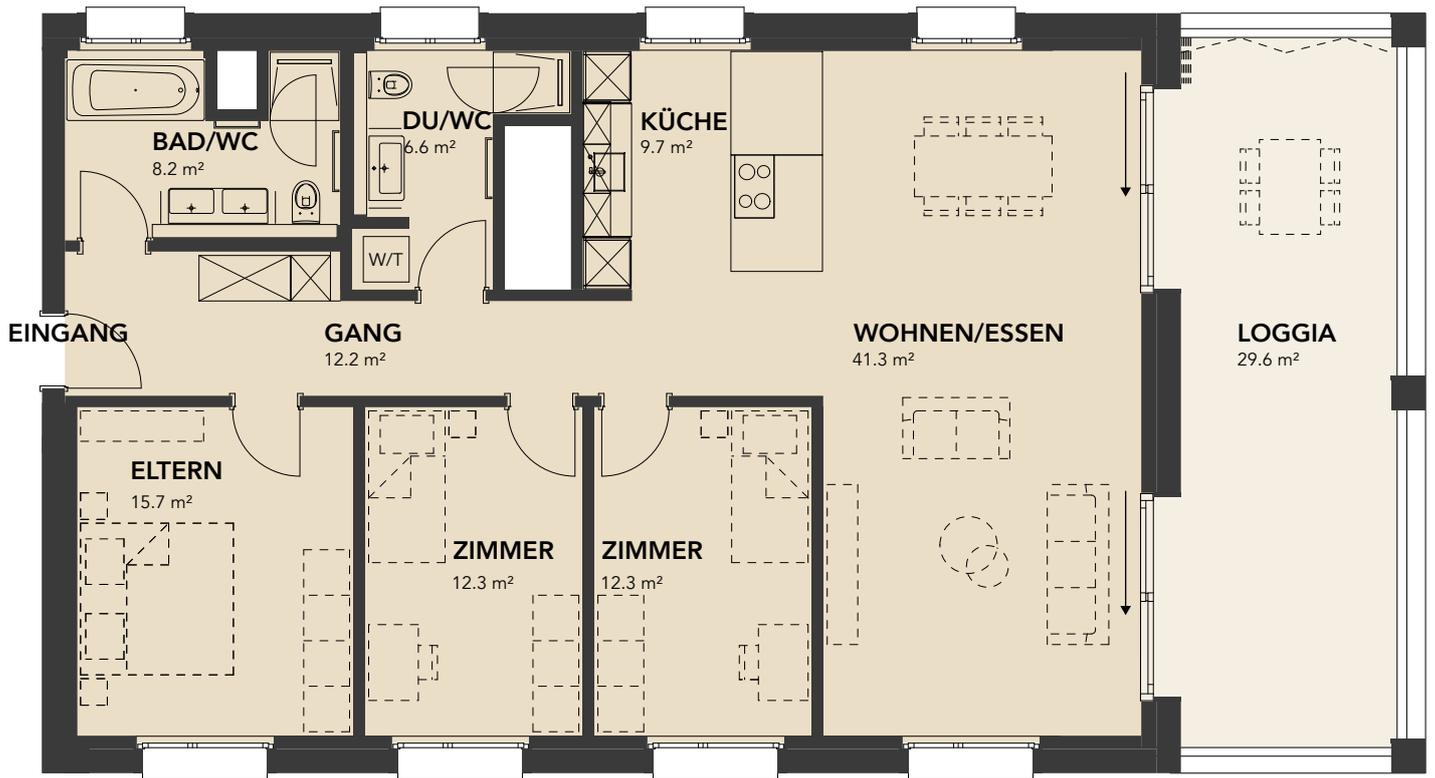

1m 5m

1:100 (A4)




**Gebäude:** Anemone

**Adresse:** Leuengasse 67  
8142 Uitikon

**Wohnfläche:** 118.3 m²

**Balkon:** 29.6 m²

**Bezugstermin:** April 2020

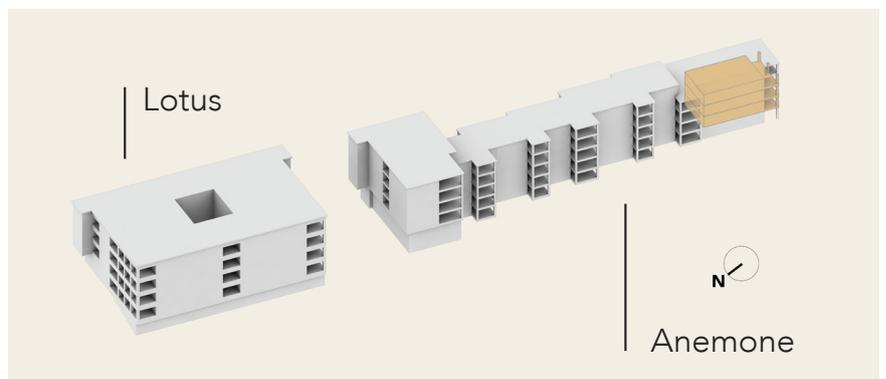

Pro Wohnungstyp wird die kleinste Wohnung abgebildet.  
Änderungen bleiben vorbehalten.